EMELETI ALAPRAJZ

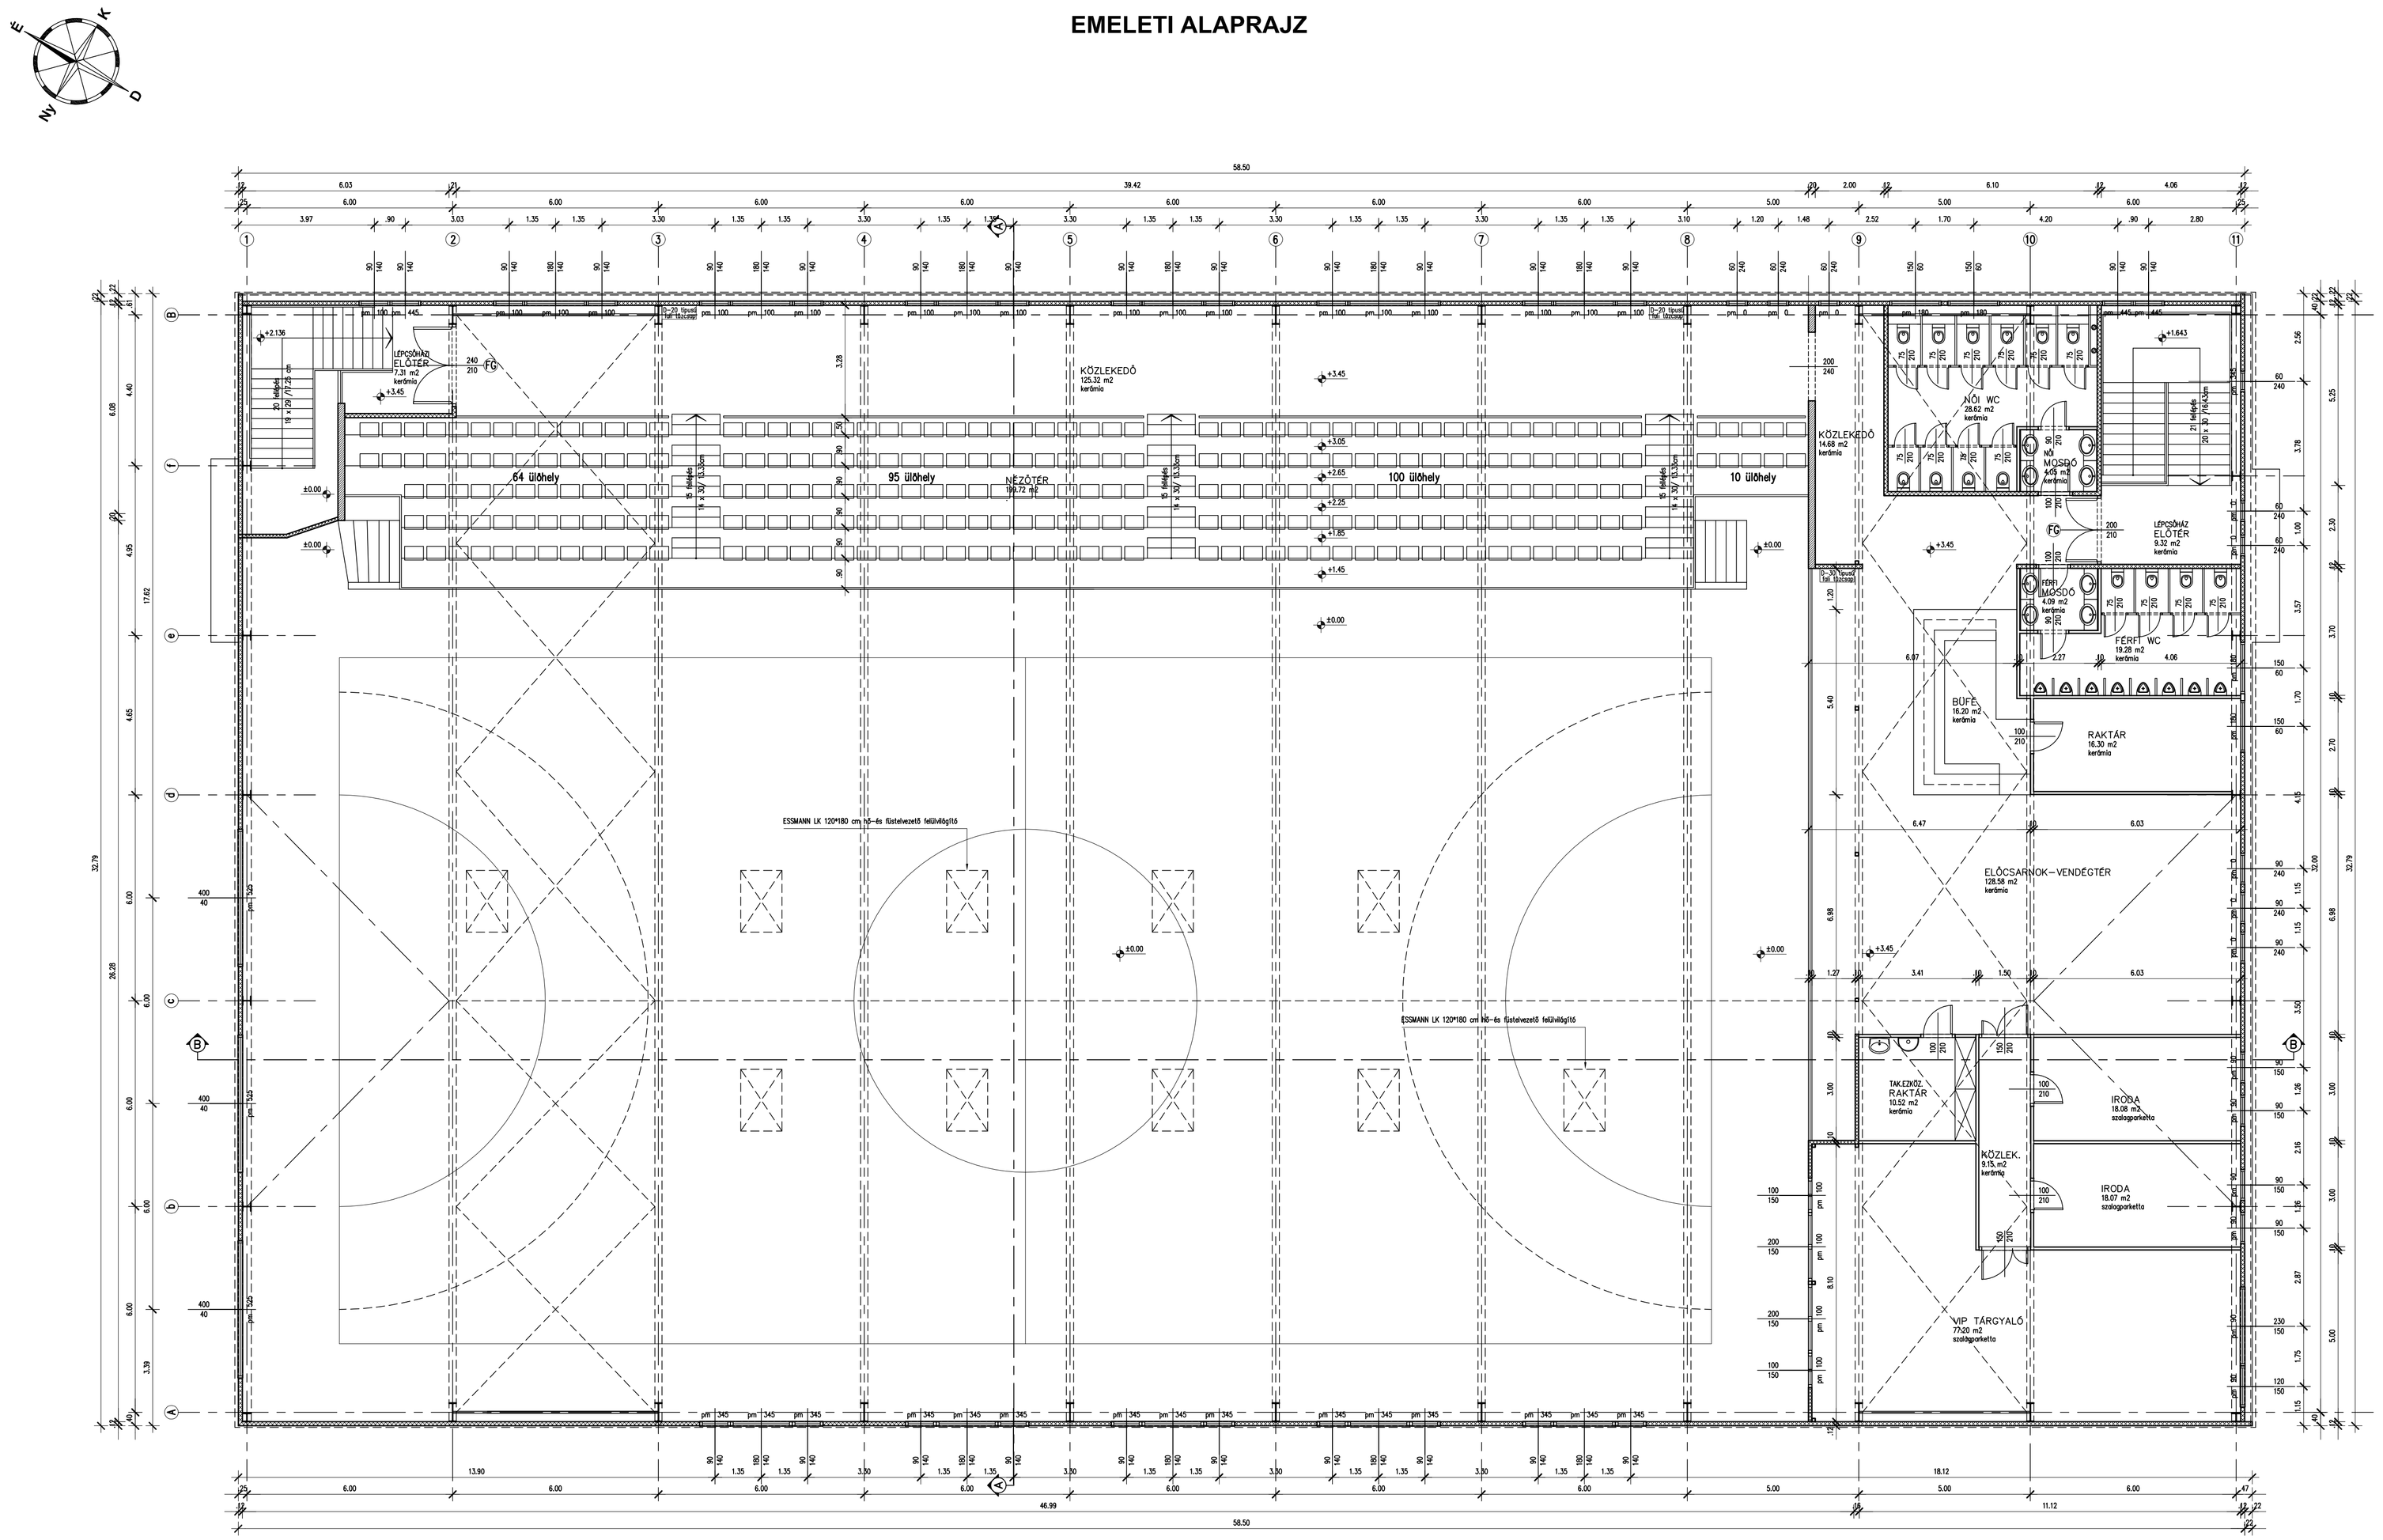

JELMAGYARÁZAT

- IPE–550 ACÉLPILLÉR
- POROTHERM–30 N+F blokktégla fal
- POROTHERM–20 N+F blokktégla fal
- KINGSPAN KS 1000 SF szendvicspanel fal
- Monolit vasbeton fal
- GIPSZKARTON BURK. VÁLASZFAL CW–75 TŰZIHORG. ACÉLVÁZZAL
- FALI TŰZCSAPSZEKRÉNY
- TŰZGÁTLÓ AJTÓ
- FÜSTGÁTLÓ AJTÓ

PROJEKT	FELELŐS TERVEZŐ	ÉPÍTÉSZ	STATIKA
SPORTCSARNOK 2766 TÁPIÓSZELE HRSZ: 1056/1	FÉLIX TAMÁS É 04-0240	KOVÁCS ZSOLT É 04-0080	BÁNFI ÁDÁM T-T, T-SZ 04-187
MEGBÍZÓ	RAJZNÉV		RAJZSZÁM
EURONOVEX USE 2768 ÚJSZILVÁS ÁBRAHÁMTELEK 511/A	**EMELETI ALAPRAJZ**		**E 3**
TERVEZŐ	TERVFAJTA	DÁTUM	LÉPTÉK
OPTIMÁL-TERV ÉPÍTÉSZ IRODA KFT. 5520 SZEGHALOM, BOCSKAI U. 29, TEL:66/470-474 FAX:66/470-747	ENGEDÉLYTERV	2016.04.19.	**1 : 100**
	FILE: SPORTCSARNOK		