


DÉLKELETI HOMLOKZAT

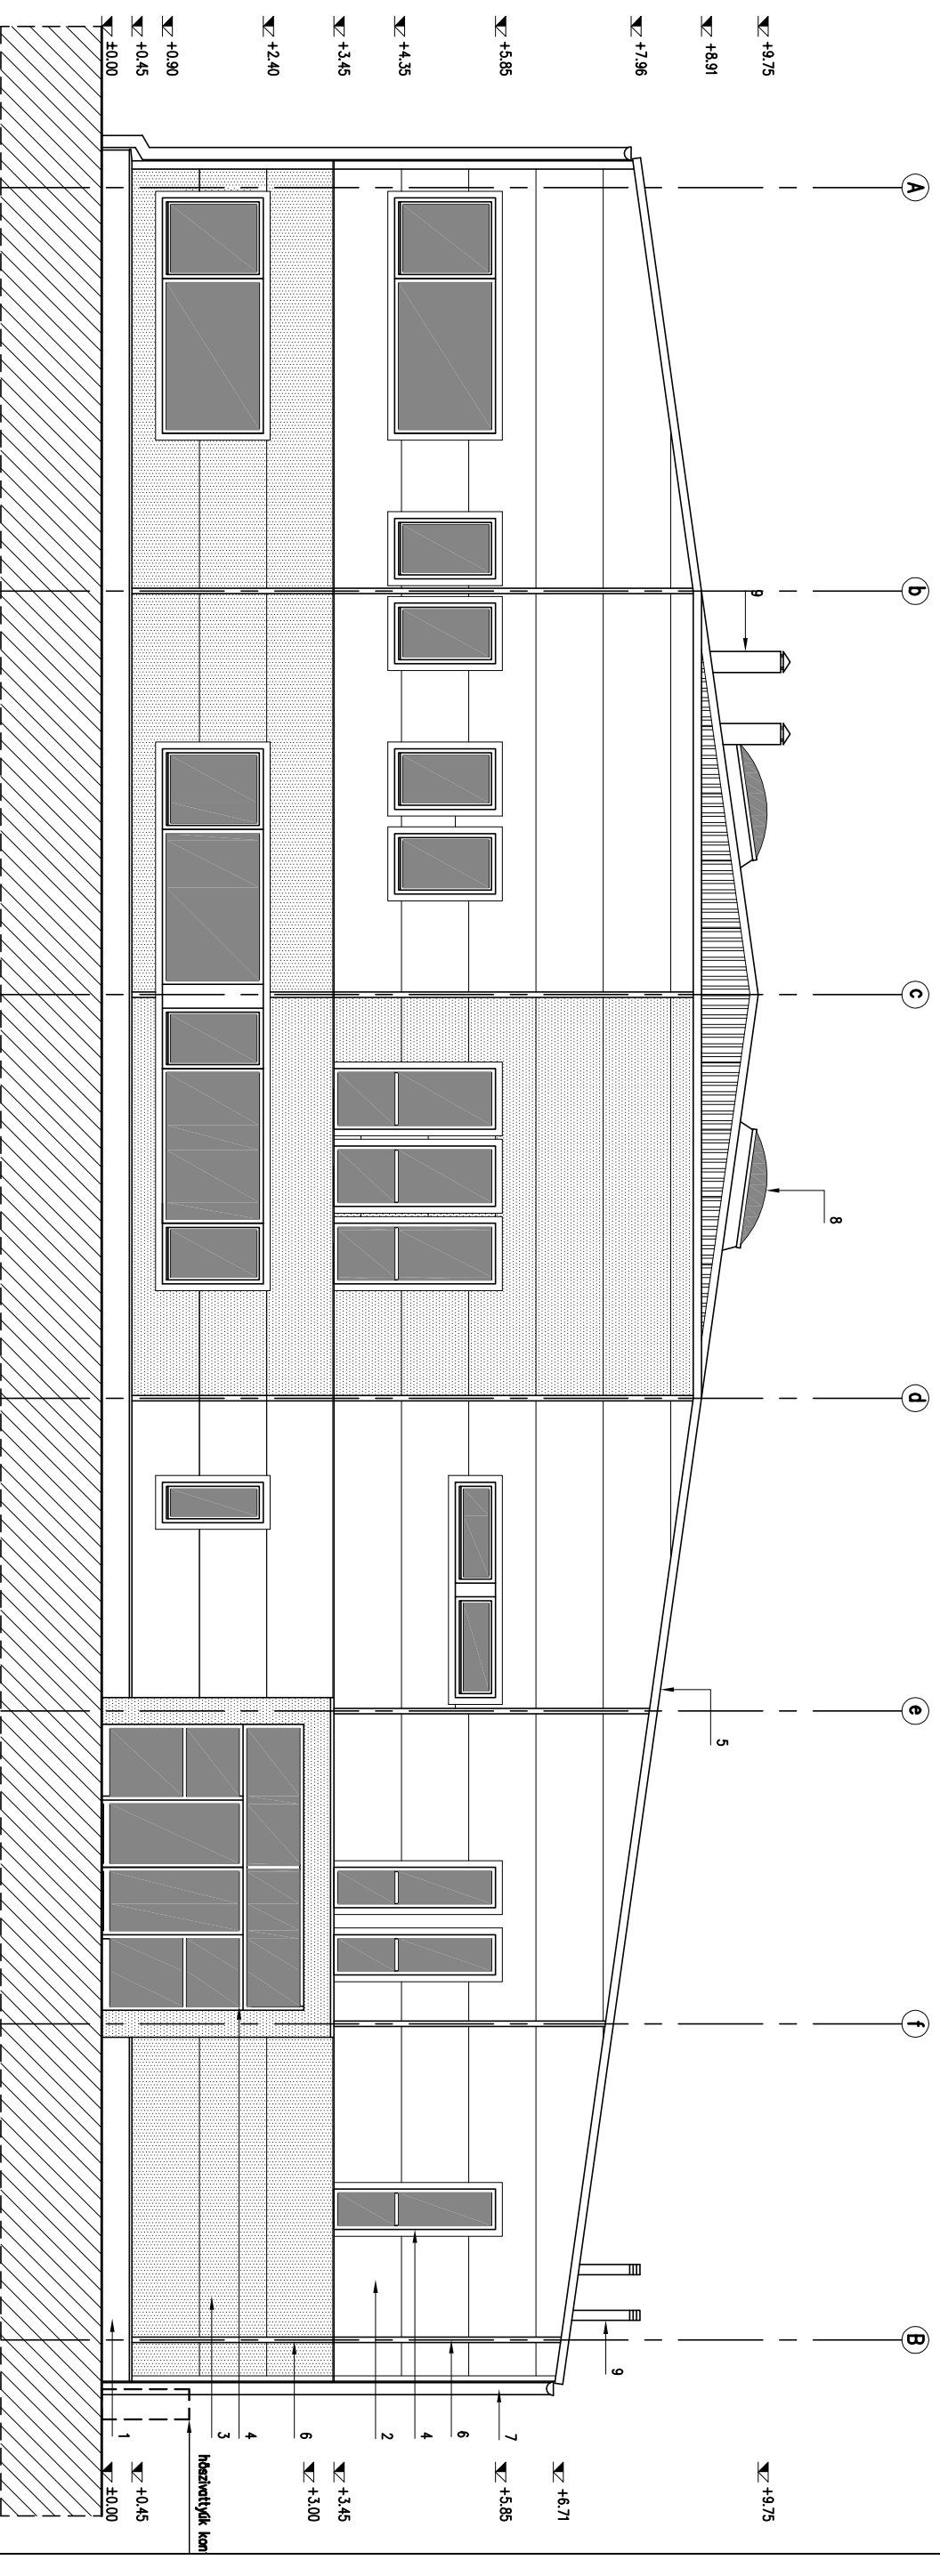

PROJEKT	FELÉLŐS TERVEZŐ		ÉPÍTÉSZ	STATIKA
	SPORTCSARNOK		FÉLIX TAMÁS	BÁNYI ADÁM
MESZBIZÓ	2766 TÁPIÓSZELE HR SZ.: 1056/1	É 04-0240	KOVÁCS ZSOLT	T-T, T-SZ 04-187
	EURONOVEX USE		RAJZNEV	RAJZSZÁM
	2768 ÚJSZILVÁS ÁBRAHÁMTELEK 511/A			
TERVEZŐ	OPTIMÁL-TERV ÉPÍTÉSZ IRODA KFT.		TERVFAJTA	LÉPTÉK
	5520 SZEGHALOM, BOCSKAI U. 29., TEL.:66/470-474 FAX:66/470-747		ENGDÉLTERV	
	FILE:SPORTCSARNOK		DÁTUM	
	DÉLKELETI HOMLOKZAT		2016.04.19.	1 : 100
	E 6			