


ÉSZAKNYUGATI HOMLOKZAT

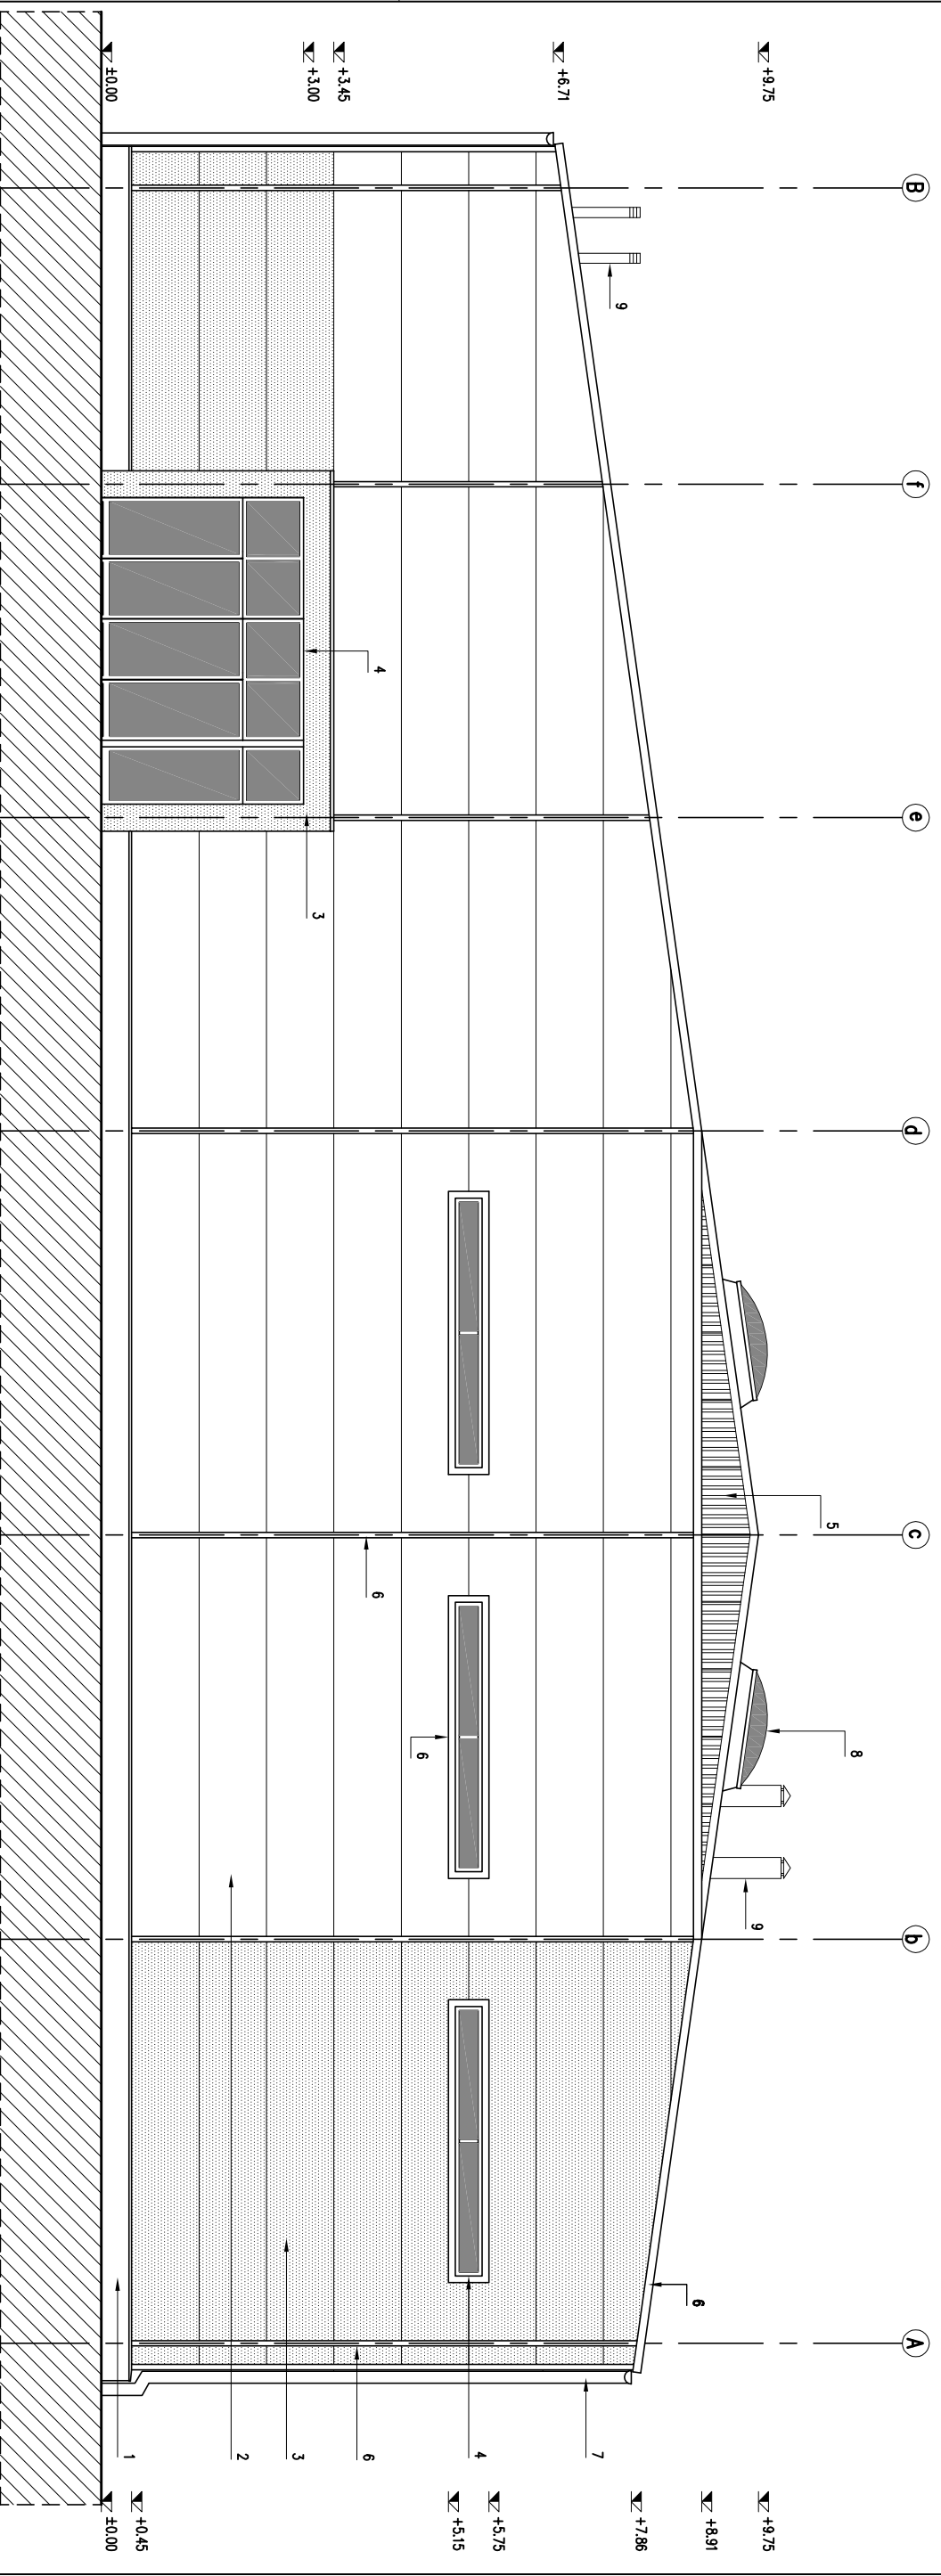

HOMLOKZATI FELÜLTÉPÉZÉS:

1. Coporai lábozati műgyantás vakolat – Graphit 14
2. KINGSPAN KS 1000 SF szendvics-falpanel – Ral 9010 tiszta fehér
3. KINGSPAN KS 1000 SF szendvics-falpanel – Ral 9007 szürke alumínium
4. SCHÜCO hőhídfüggő acél homlokzati nyílászárók hőszigeteléssel – Ral 7016 ontracit
5. KINGSPAN KS 1000 FF szendvics-tetőpanel – Ral 9007 szürke alumínium
6. Takaró- és szeglemezek – Ral 9010 tiszta fehér és Ral 9007 szürke alumínium
7. LINDAB Rainline ereszt- és lefolyócsatorna – Ral 9007 szürke alumínium
8. ESMANN-LK hű- és fűtélvezető kupolák – Ral 9007 szürke alumínium
9. Épületgépészeti szellőző és égéstermék-elvezető csövek – Ral 9007 szürke alumínium

| | | | | | |
|---------|--|--|-----------------|--------------|------------------|
| PROJEKT | SPORTCSARNOK | | FELÉLŐS TERVEZŐ | ÉPÍTÉSZ | STATIKA |
| MEGBÍZÓ | EURONOVEX USE | | FÉLIX TAMÁS | KOVÁCS ZSOLT | BÁNYI ADÁM |
| | 2768 ÚJSZILVÁS ÁBRAHÁMTELEK 511/A | | É 04-0240 | É 04-0080 | T-T, T-SZ 04-187 |
| TERVEZŐ | OPTIMÁL-TERV ÉPÍTÉSZ IRODA KFT. | | RAJZNEV | RAJZSZÁM | E 7 |
| | 5520 SZEGHALOM, BOCSKAI U. 29. TEL:66/470-474 FAX:66/470-747 | | TERVFAJTA | DÁTUM | LÉPTÉK |
| | FILE: SPORTCSARNOK | | ENGEDÉLYTERV | 2016.04.19. | 1 : 100 |