


# HELYSZINRAJZ

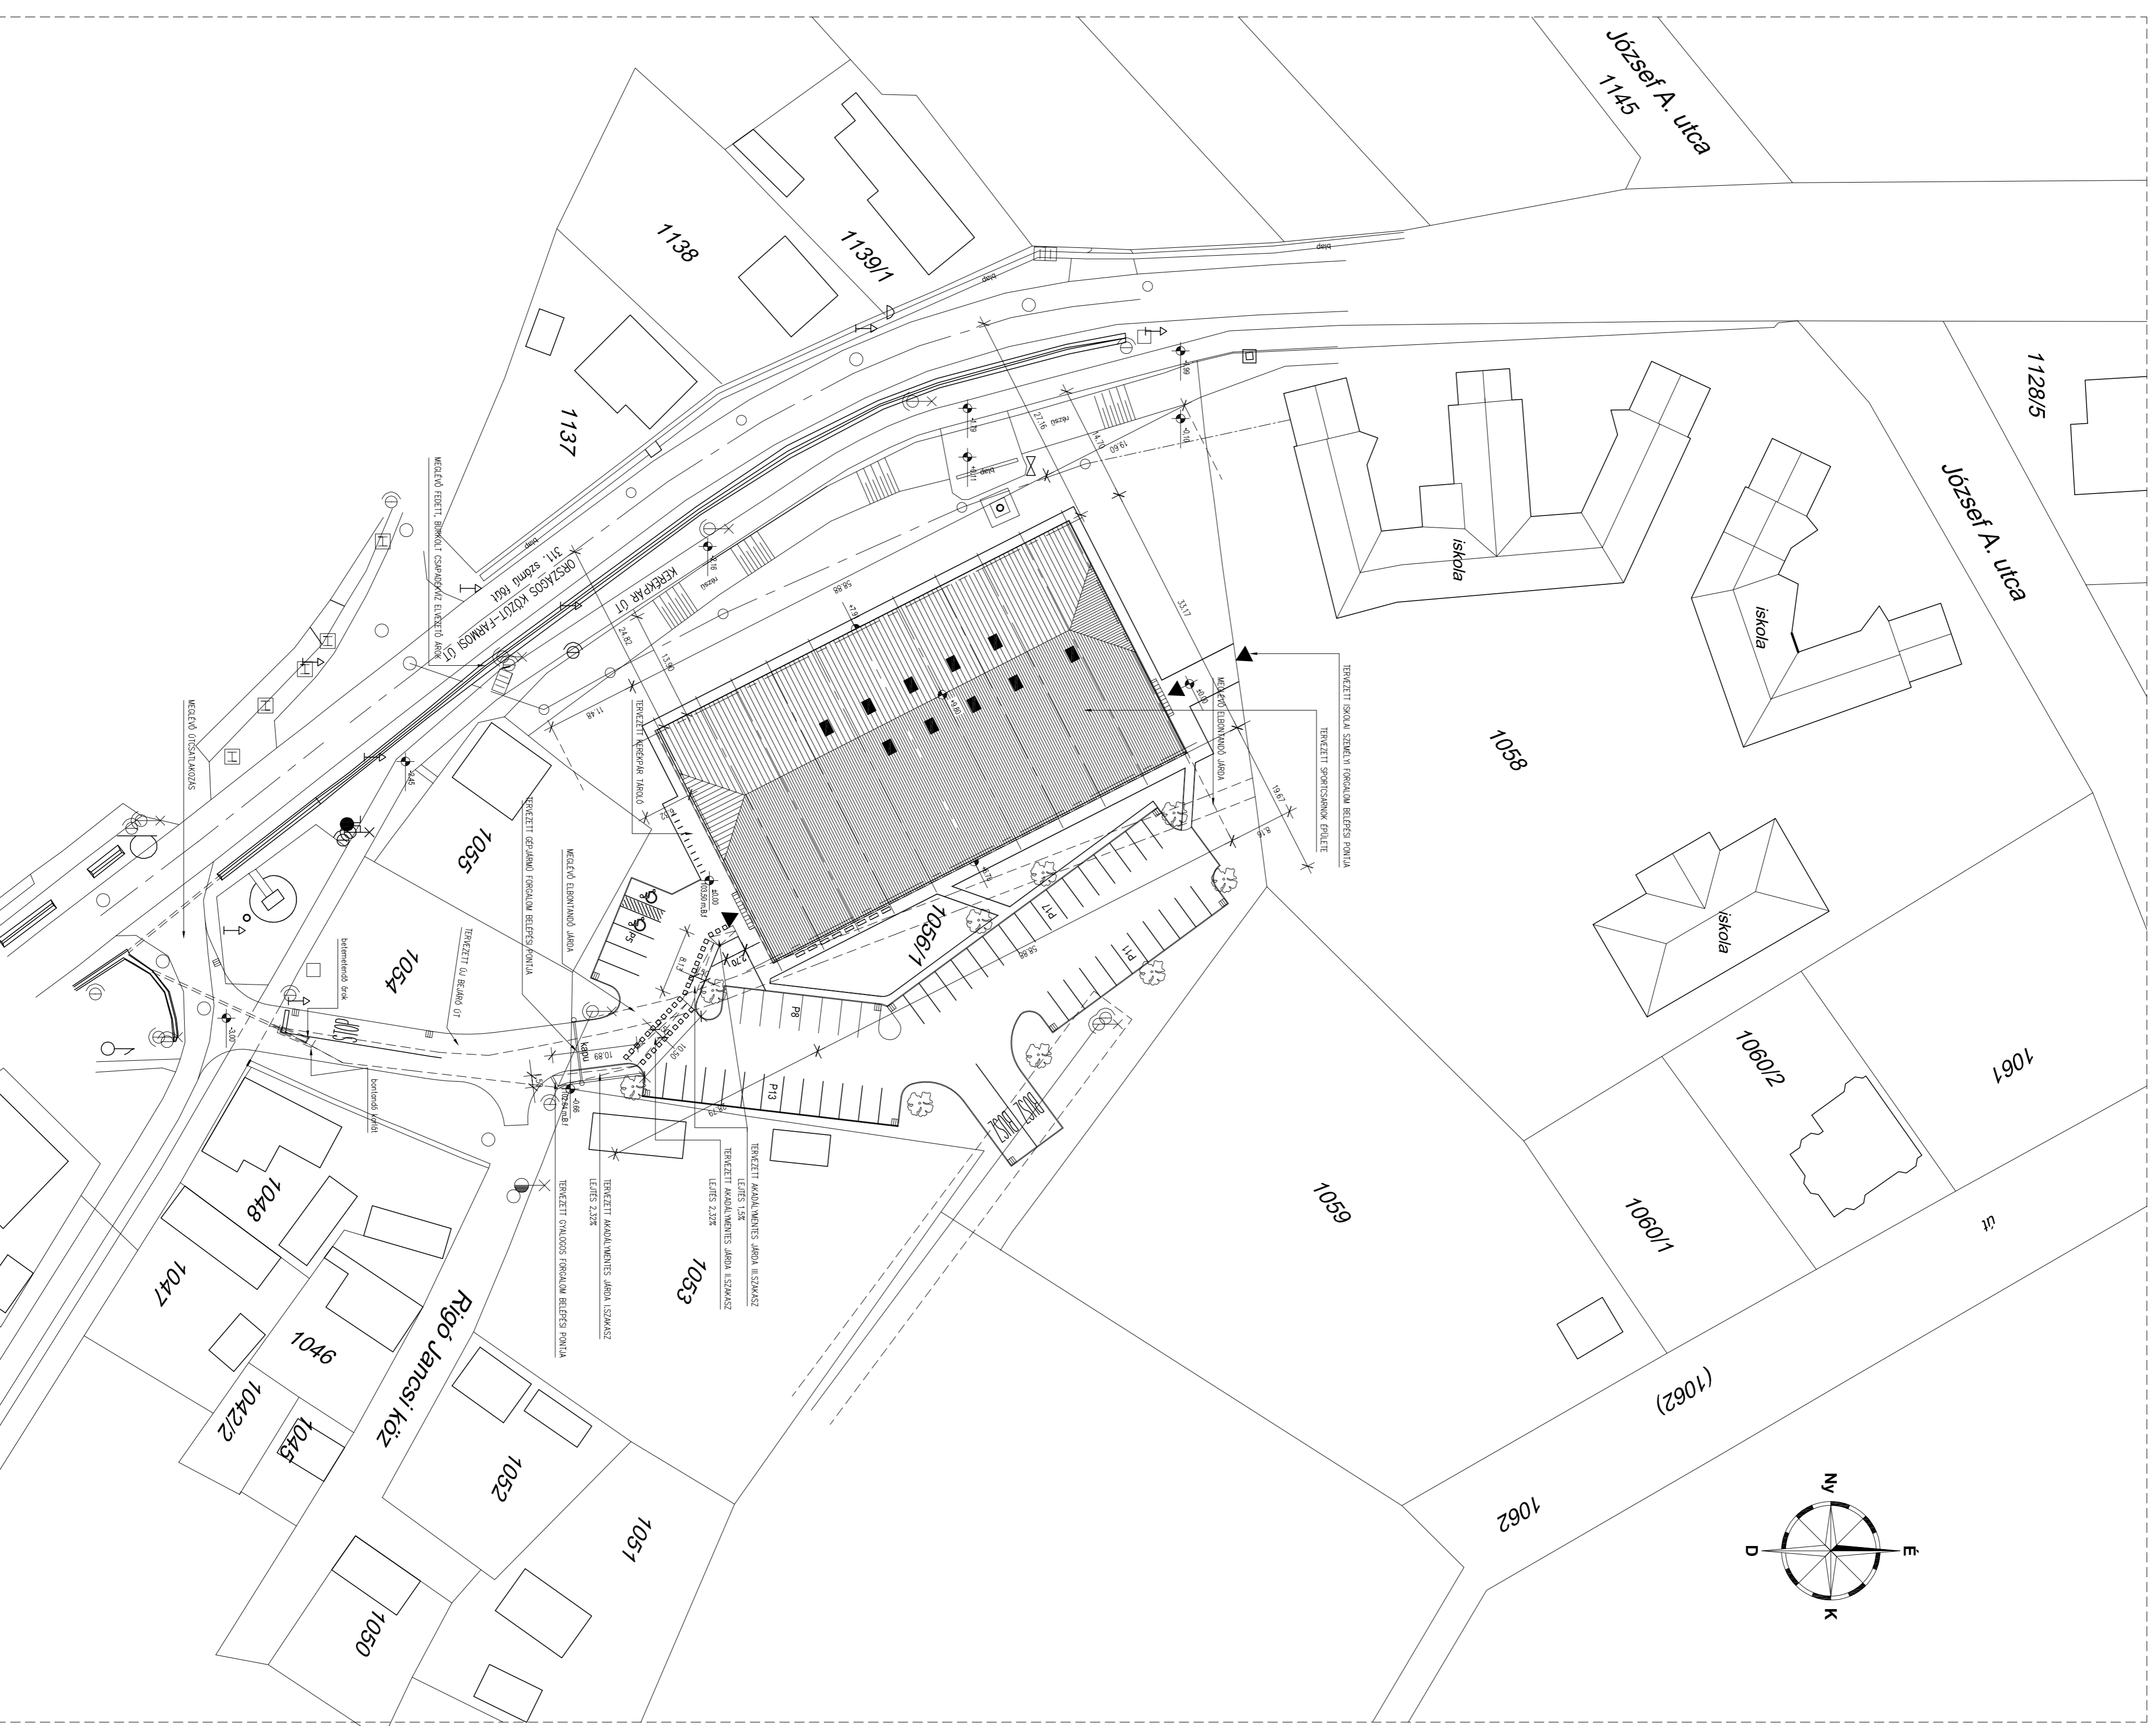

Teljes terület: 6,70,00 m<sup>2</sup>  
 Tervezési terület: 6,70,00 m<sup>2</sup>  
 Beépítési terület: 23,02 m<sup>2</sup>  
 Megengedett beépíthetőség: 5,0%  
 Burkoló felület - térburkolat: 1850,15 m<sup>2</sup> -27,58%  
 Megengedett zöldfelület: 2933,42 m<sup>2</sup> -43,42%  
 Összes zöldfelület: 3027 m<sup>2</sup>  
 Szomszédos telkek: 3027 m<sup>2</sup>  
 Megengedett max. építményság: 9,00 m

PROJEKT	FELELŐS TERVEZŐ	ÉPÍTÉSZ	SZÁMVA
<b>SPORTCSARNOK</b>	<b>SPORTCSARNOK</b>	<b>KOVÁCS ZSOLT</b>	<b>BANFI ADAM</b>
2786 TÁJPOZSZELE HRSZ: 1068/1	FELKIVÁMÁS	E 04-0080	1-1 T-SZ-04-187
MÉRETEK	RAJZTÍPUS		RAJZSZÁM
<b>EURONOVEX USE</b>	2786 ÜSZEZLVS ABRHÁMTELEK 51/A	<b>HELYSZINRAJZ</b>	<b>E 1</b>
TERVEZŐ	TERVEZŐ	DÁTUM	LEJÁRÓ
<b>OPTIMAL-TERV ÉPÍTÉSZ IRODA KFT.</b>	<b>HELYSZINRAJZ</b>	2016.04.19.	1 : 500
5200 SZÉGHALOMI BŐCSKAI U. 28. TEL:06470-474 FAX:06470-747	HELYSZINRAJZ		