



DÉLNYUGATI HOMLOKZAT

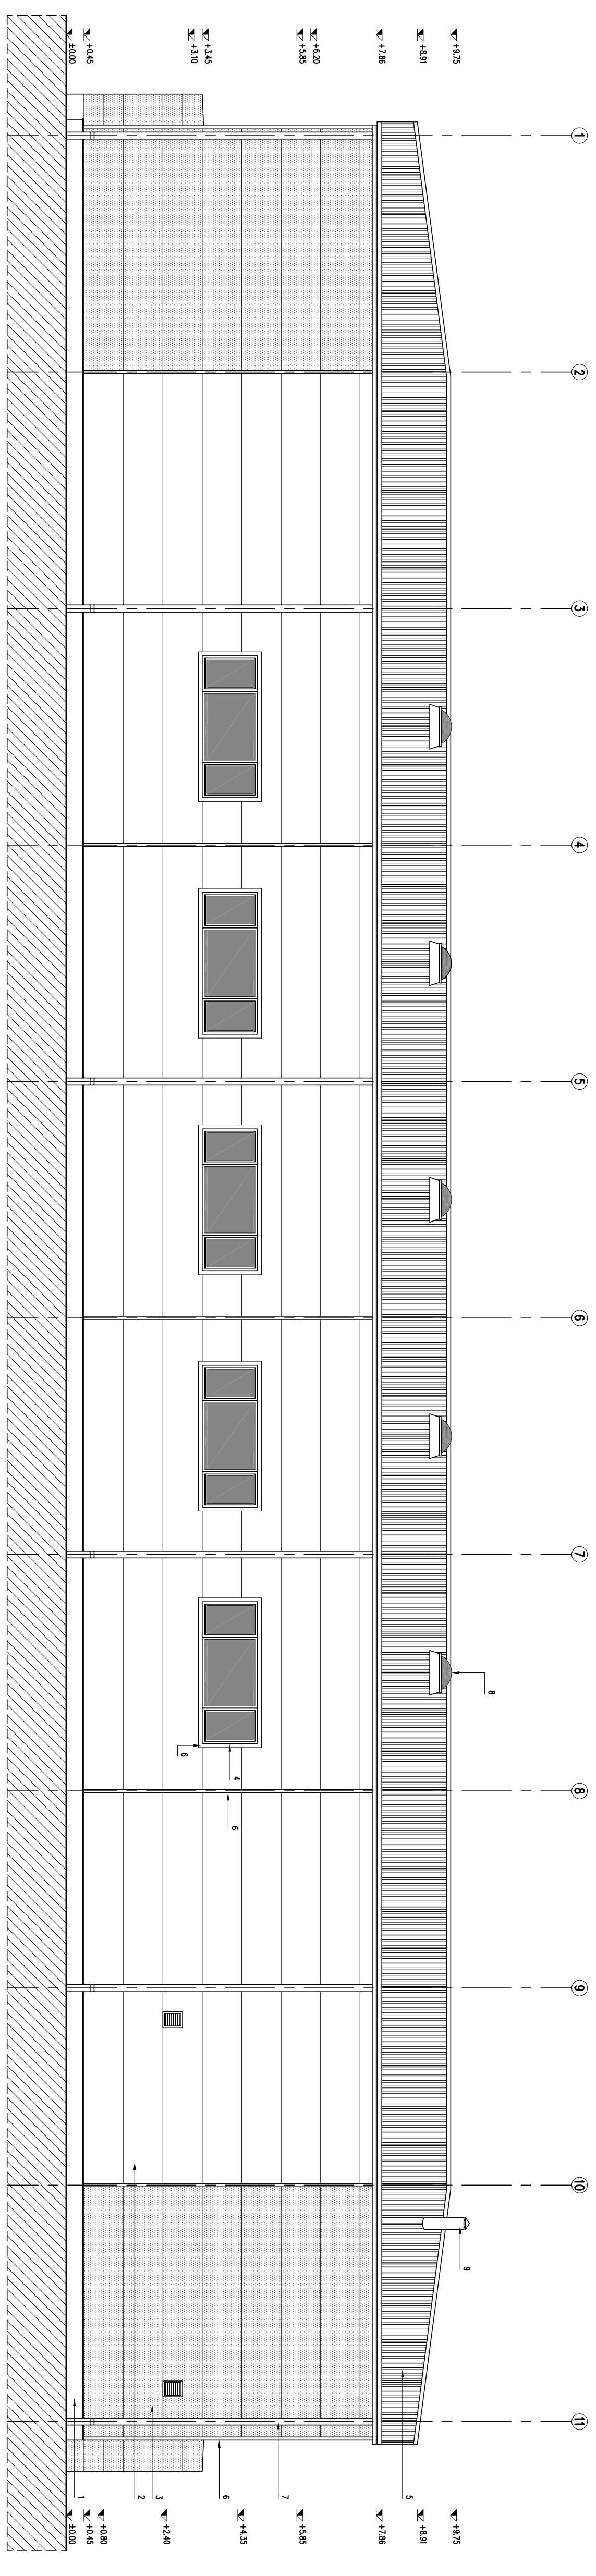

- HOMLOKZATI FELÜLÉPÍTÉS:**

ÉSZAKKELETI HOMLOKZAT

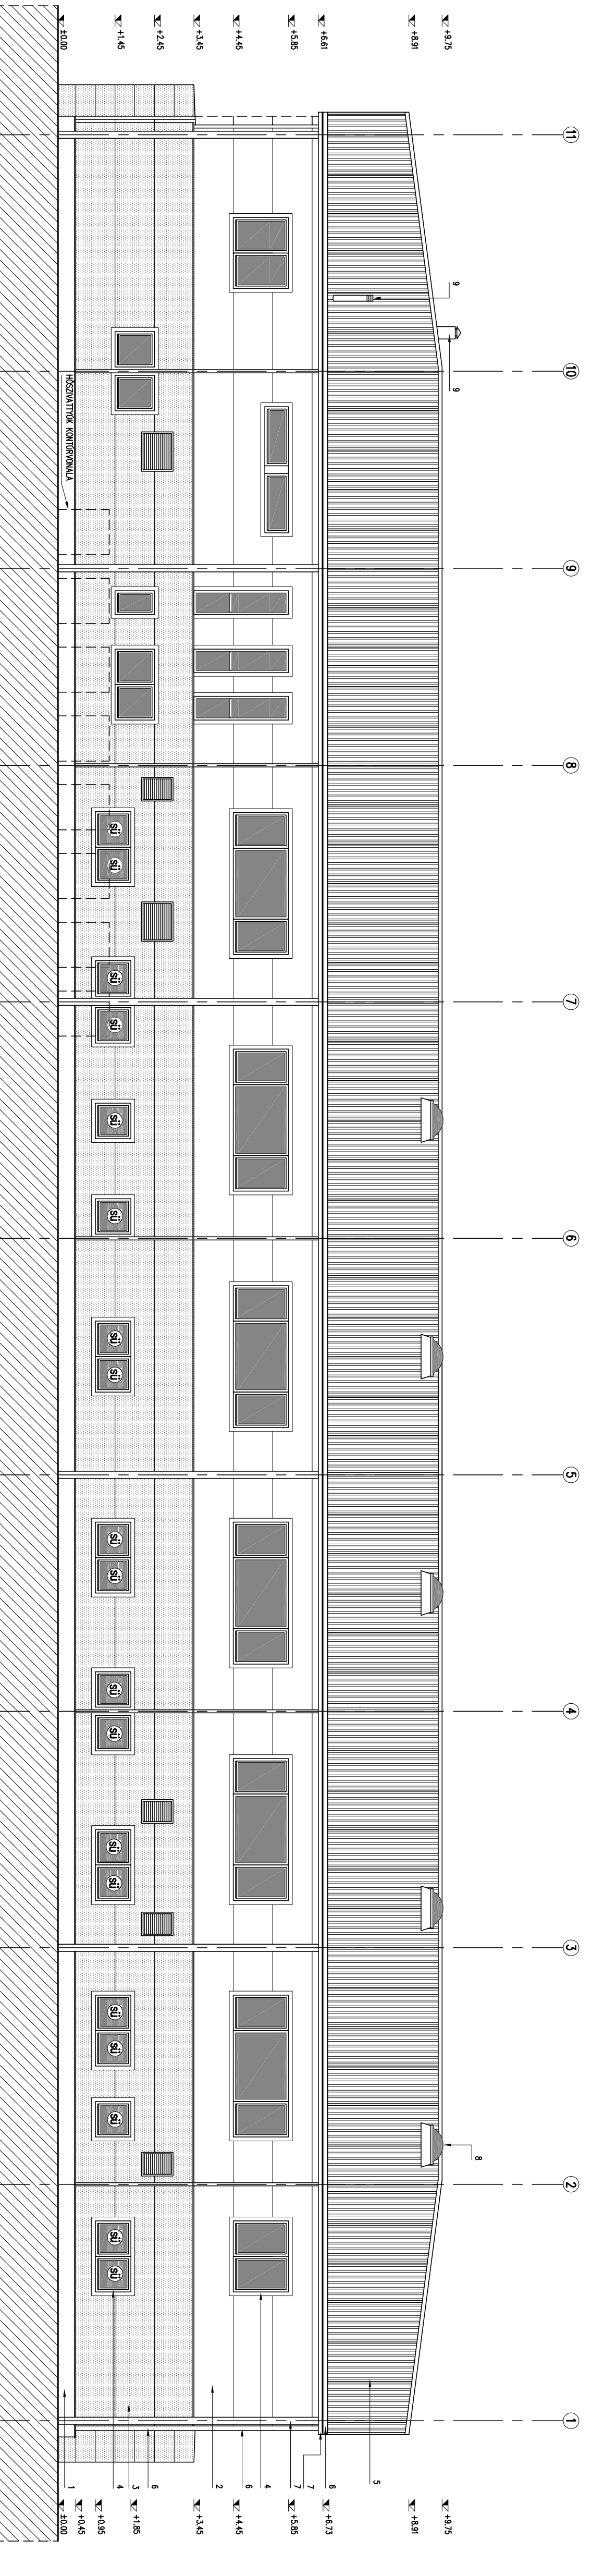

- HOMLOKZATI FELÜLÉPÍTÉS:**


